




Bau-km 0+280

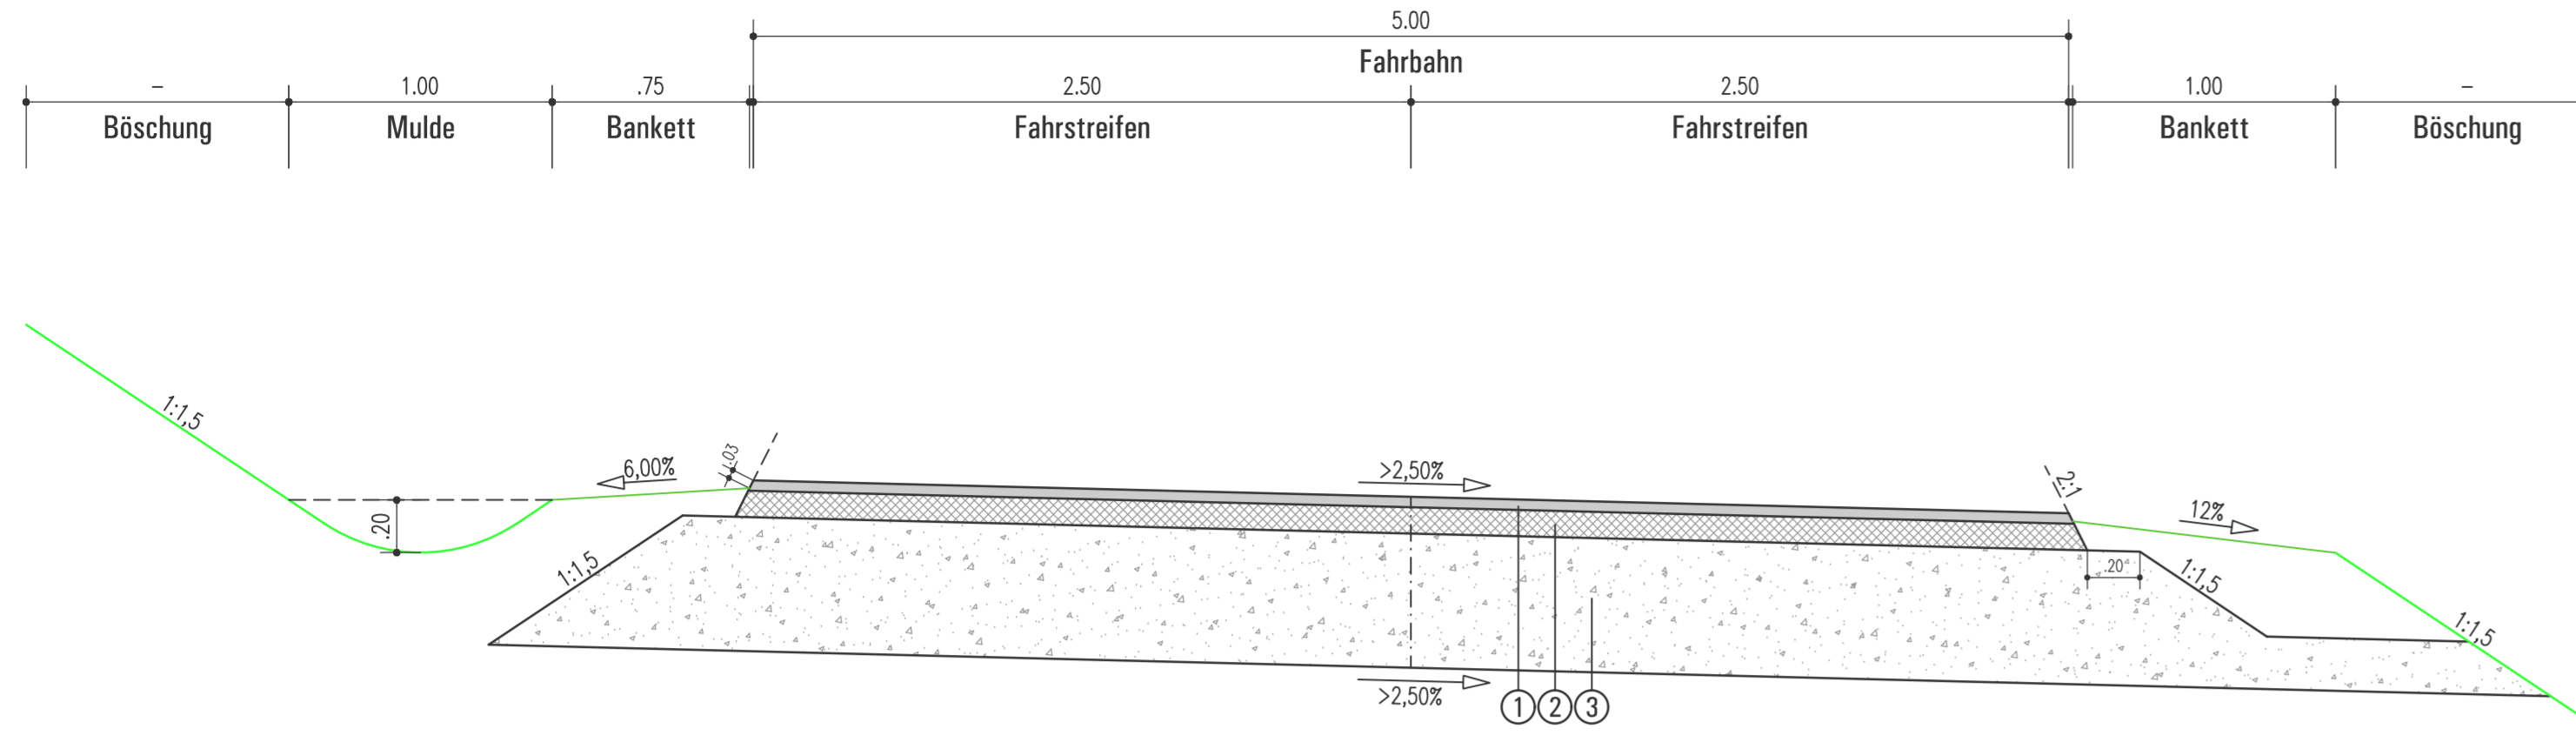


Bau-km 0+350

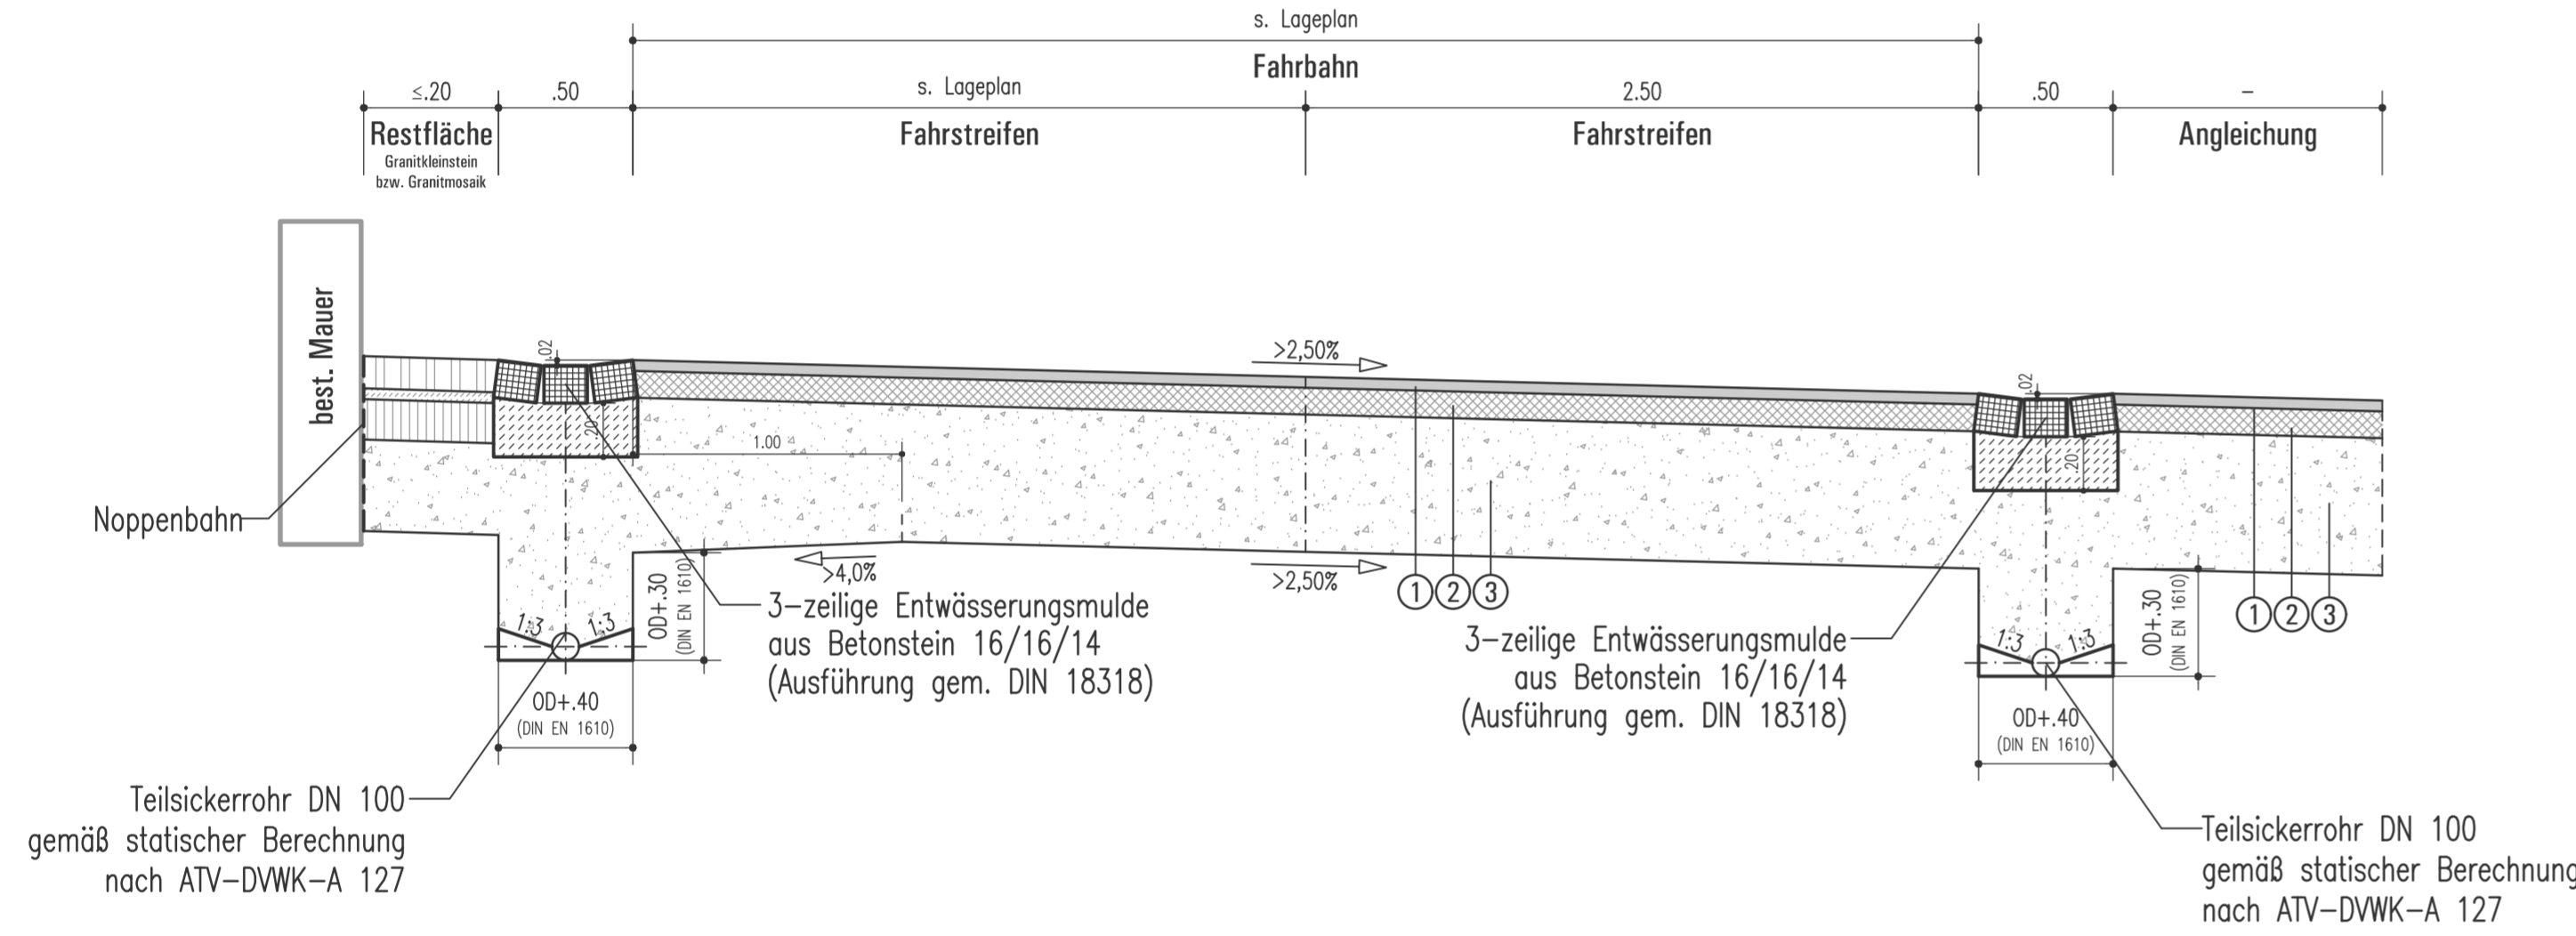


Bau-km 0+440

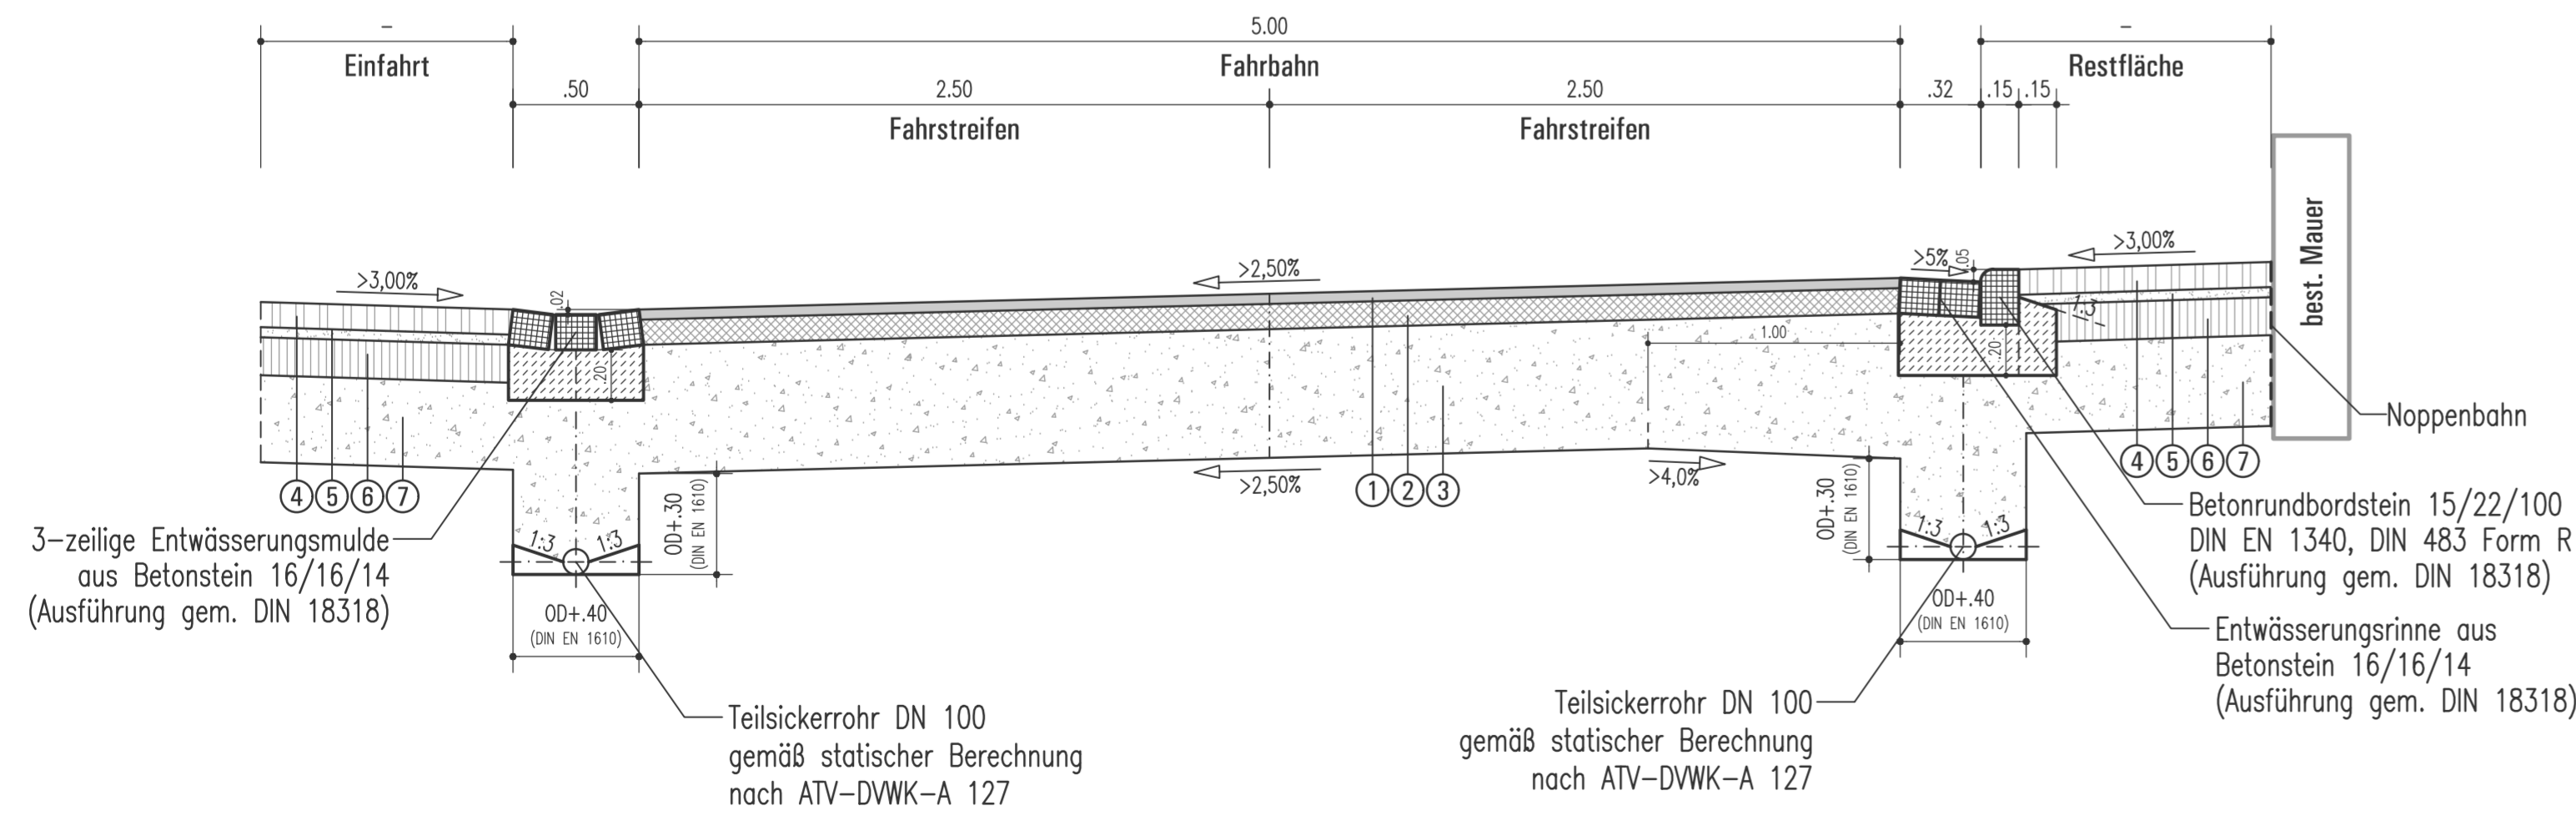

Bau-km 0+570

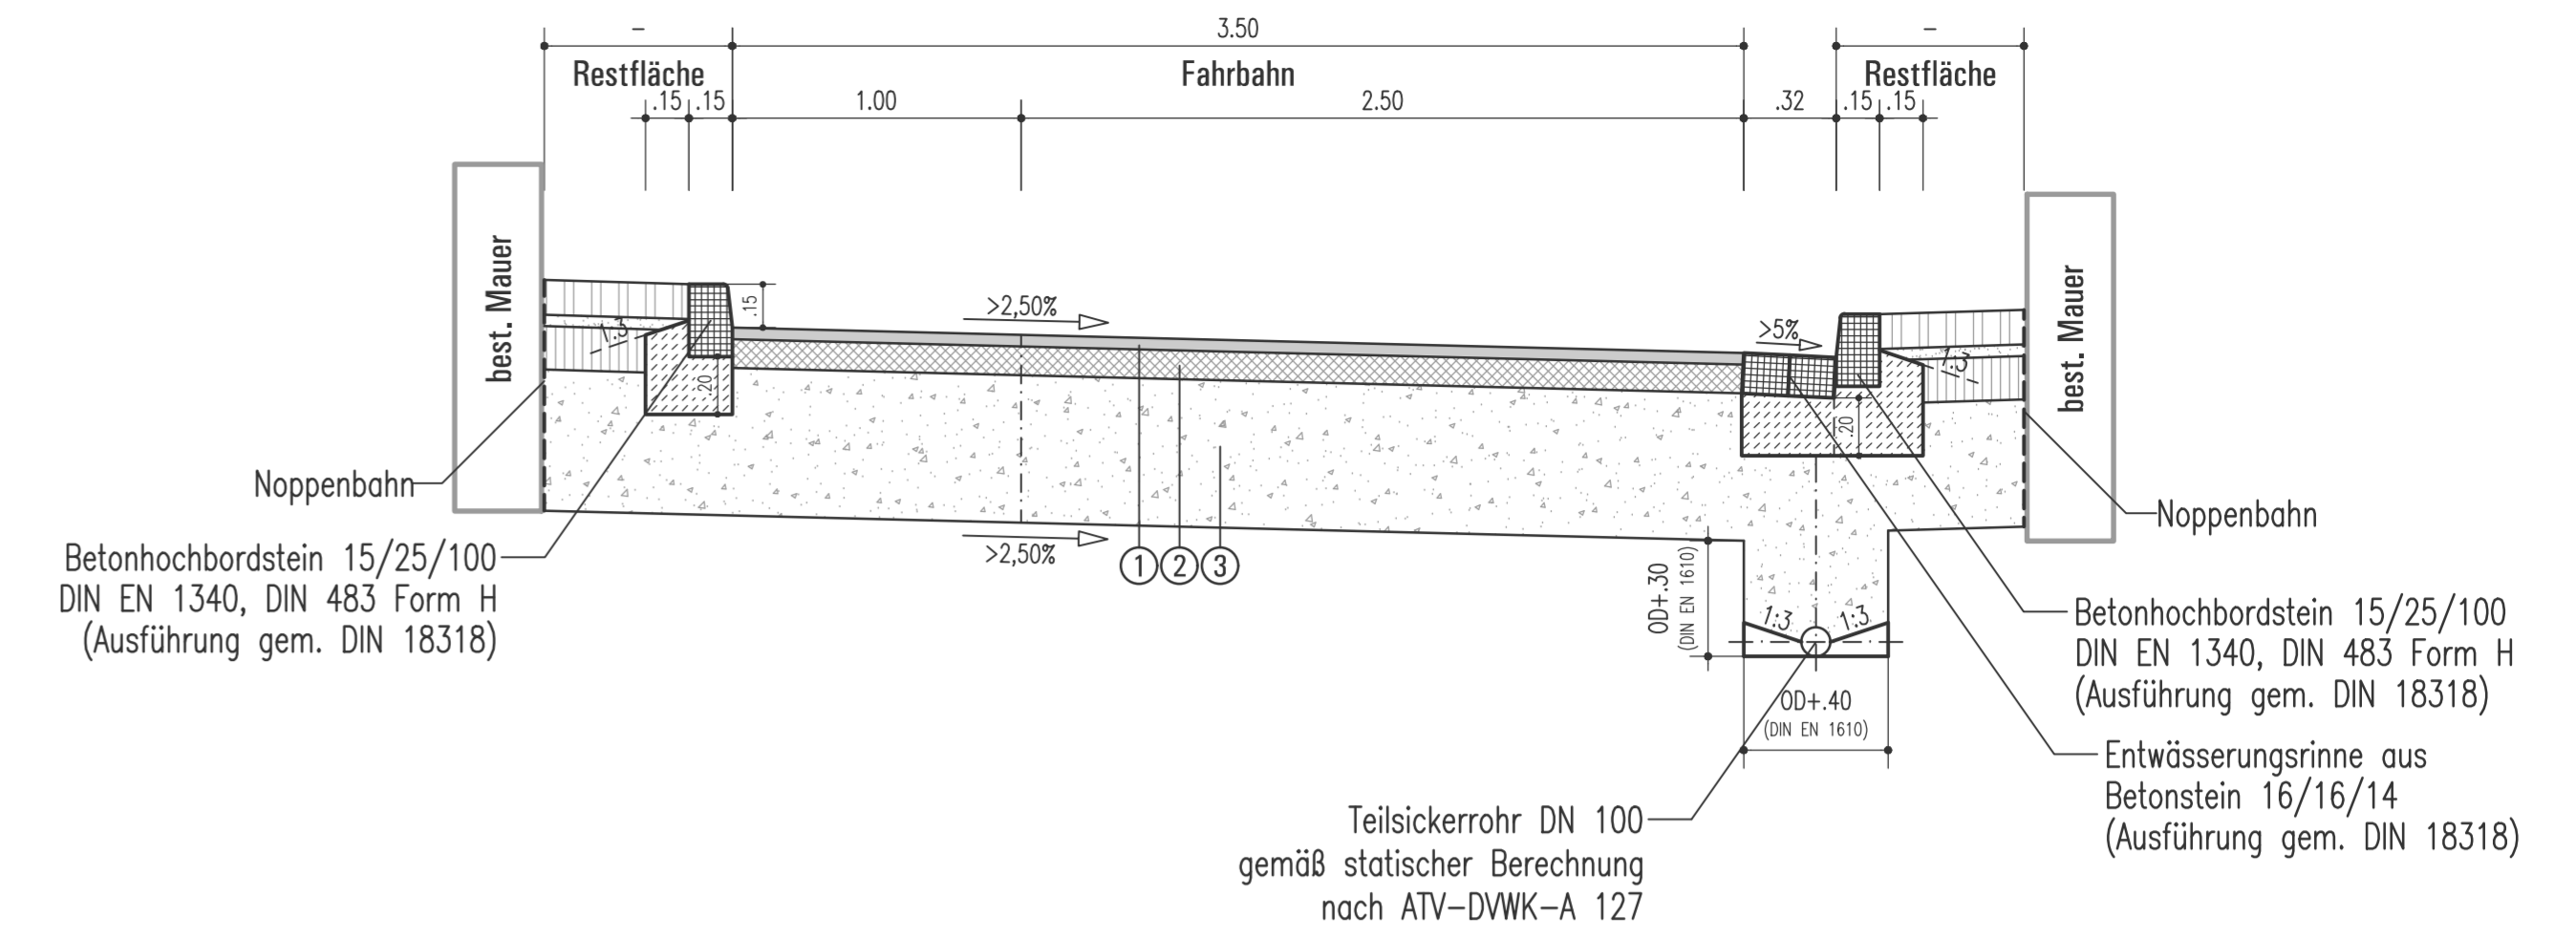

Bau-km 0+650

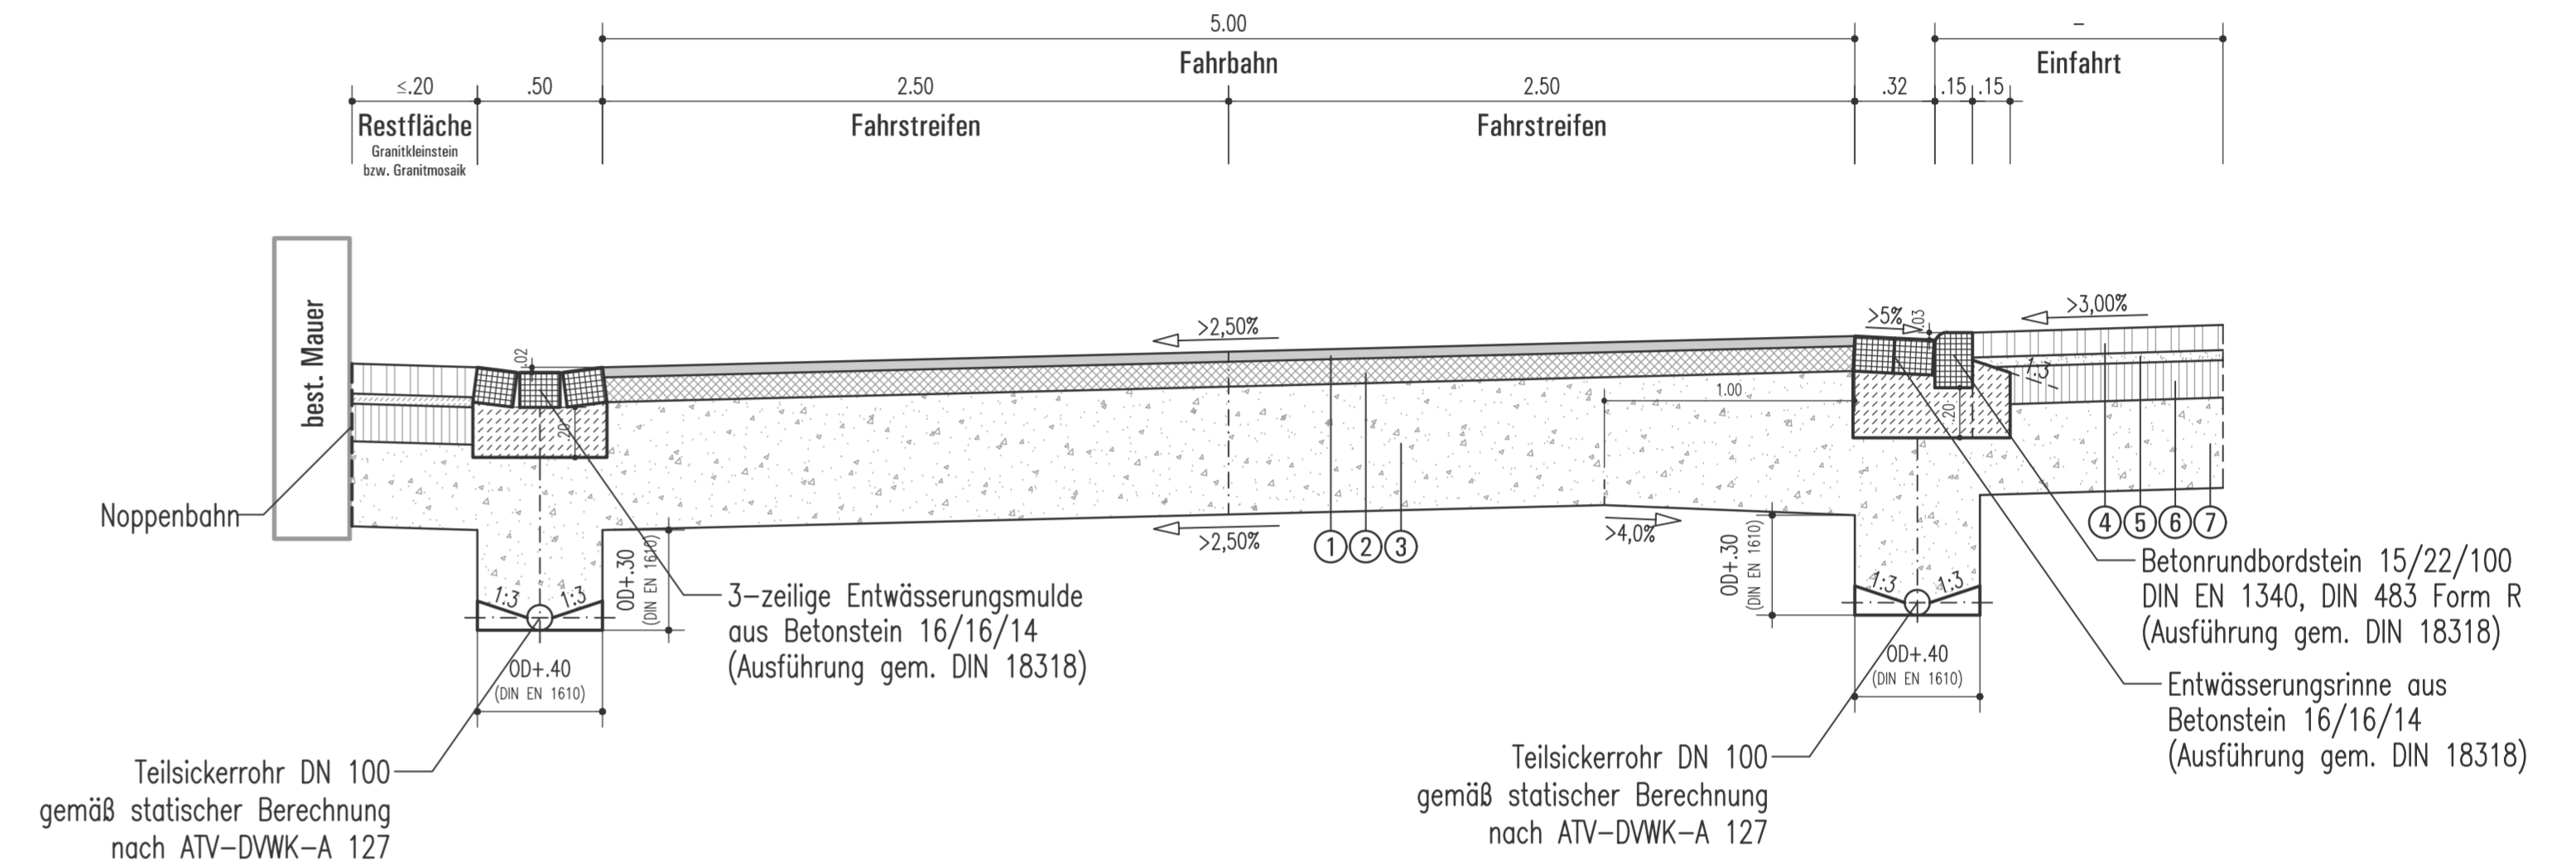

Fläche aus Asphaltbeton

- ① 04 cm Asphaltdeckschicht AC 11 D N; 70/100 gemäß ZTV Asphalt-StB
- ② 10 cm Asphalttragschicht AC 32 T N; 70/100 gemäß ZTV Asphalt-StB
- ③ ≥ 51 cm Frostschuttschicht 0/56 gemäß ZTV SoB-StB, EV2-Wert > 100 MPa

* ≥ 65 cm Gesamtaufbau des frostsicheren Oberbaues bei F3

Restflächen und Einfahrten aus Betonsteinpflaster

- ④ 10 cm Betonsteinpflaster, gemäß DIN EN 1338, ZTV Pflaster-StB, TL-Pflaster-StB
- ⑤ 04 cm Edelbrechsand-Splitt-Gemisch 0/8, gemäß ZTV Pflaster-StB, TL-Pflaster-StB
- ⑥ 15 cm Schottertragschicht 0/45 gemäß ZTV SoB-StB, EV2-Wert > 120 MPa
- ⑦ ≥ 36 cm Frostschuttschicht 0/56 gemäß ZTV SoB-StB, EV2-Wert > 100 MPa

* ≥ 65 cm Gesamtaufbau des frostsicheren Oberbaues bei F3

Bemessung nach RStO 12
Belastungskategorie BKO,3
Frostempfindlichkeitsklasse F3
Frostwirkung Zone III

*Bei Frostempfindlichkeitsklasse F2 ist der Gesamtaufbau um 10,0 cm zu reduzieren.

Entwurfsbearbeitung Ingenieurbüro Stubenrauch GmbH Schloßberg 3 97486 Königshausen i. Bay. Tel. 09525 / 982930, E-Mail: info@ise-ing.de	
---	--

Vorhabensträger Landkreis Rhön-Grabfeld Spärrleinstraße 11 97616 Bad Neustadt a. d. Saale Tel. 09771 / 94-0, E-Mail: info@rhoen-grabfeld.de	
---	--

Nr.	Art der Änderung	Datum	Zeichen

VORENTWURF

Straßenbauverwaltung Landkreis Rhön-Grabfeld Straße / Abschn.-Nr. / Station: NES 33 / 100 / 1,917 - 2,396 PROJIS-Nr.:	Unterlage / Blatt Nr.: 5 Strassenquerschnitte Maßstab: 1: 25
---	--

Kreisstraße NES 33 Ausbau der Ortsdurchfahrt Völkershäuser

aufgestellt: 21.09.2020 Landratsamt Rhön-Grabfeld Technisches Bauamt - Tiefbau	Dolze
--	-------